


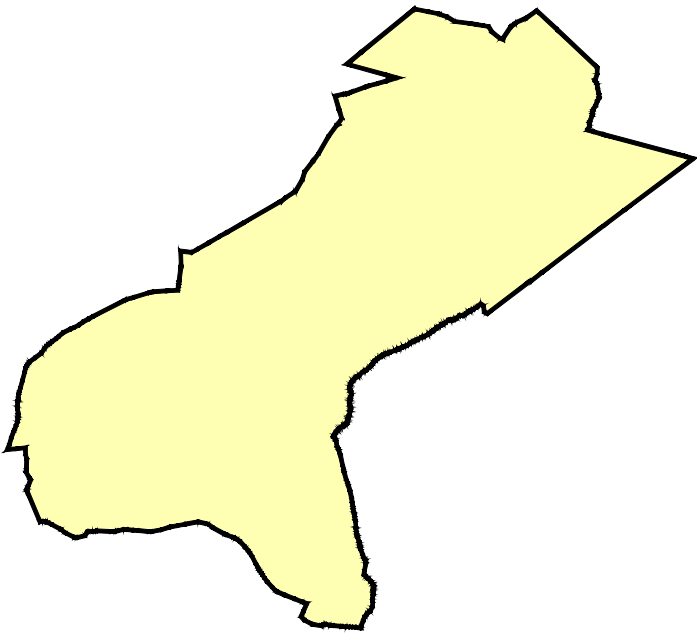



COMMUNE DE SAINT-MARTIN-D'ABBAT (45)



Plan Local d'Urbanisme



ANNEXES SANITAIRES
Plans des réseaux


Objet	Date
Approuvé le	26 janvier 2016
Révisé le	
Modifié le	
Mis à jour le	

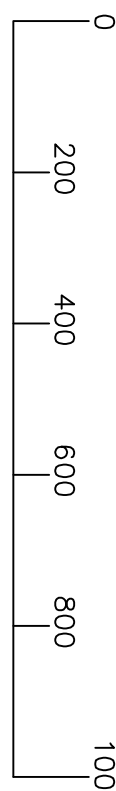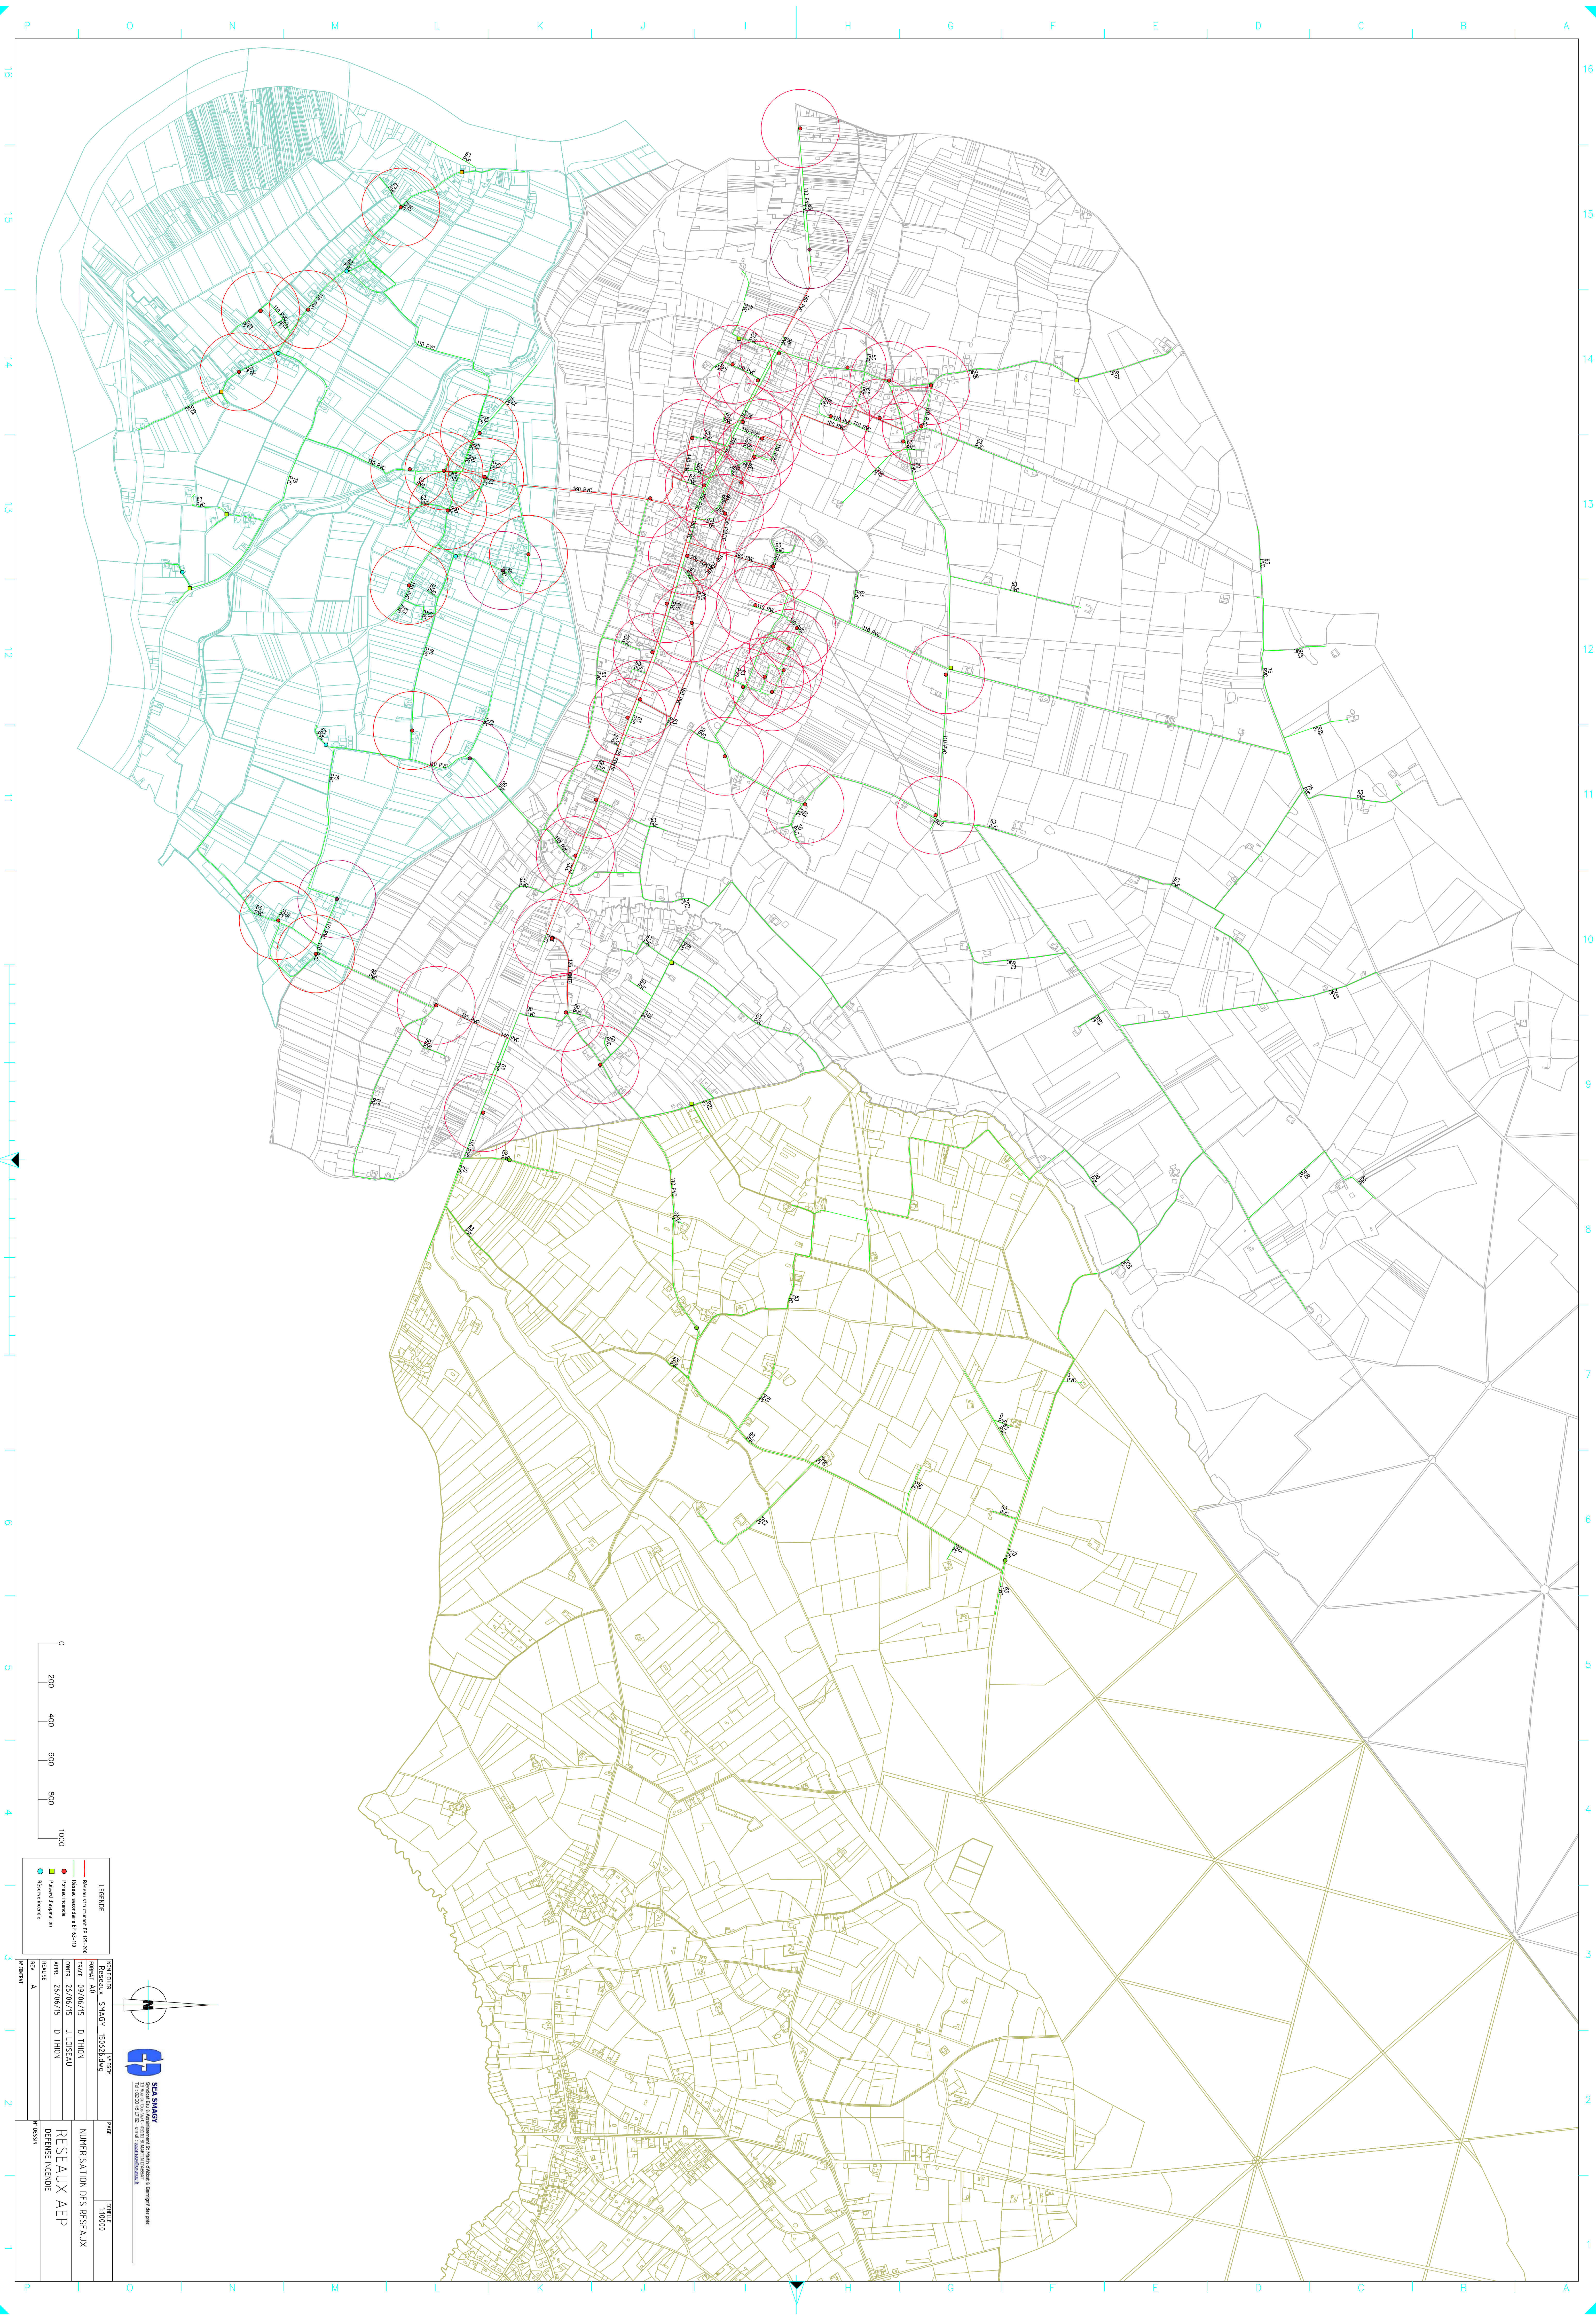
[illegible]

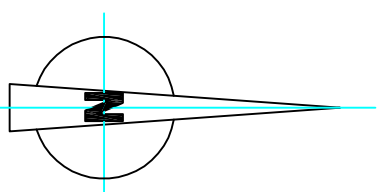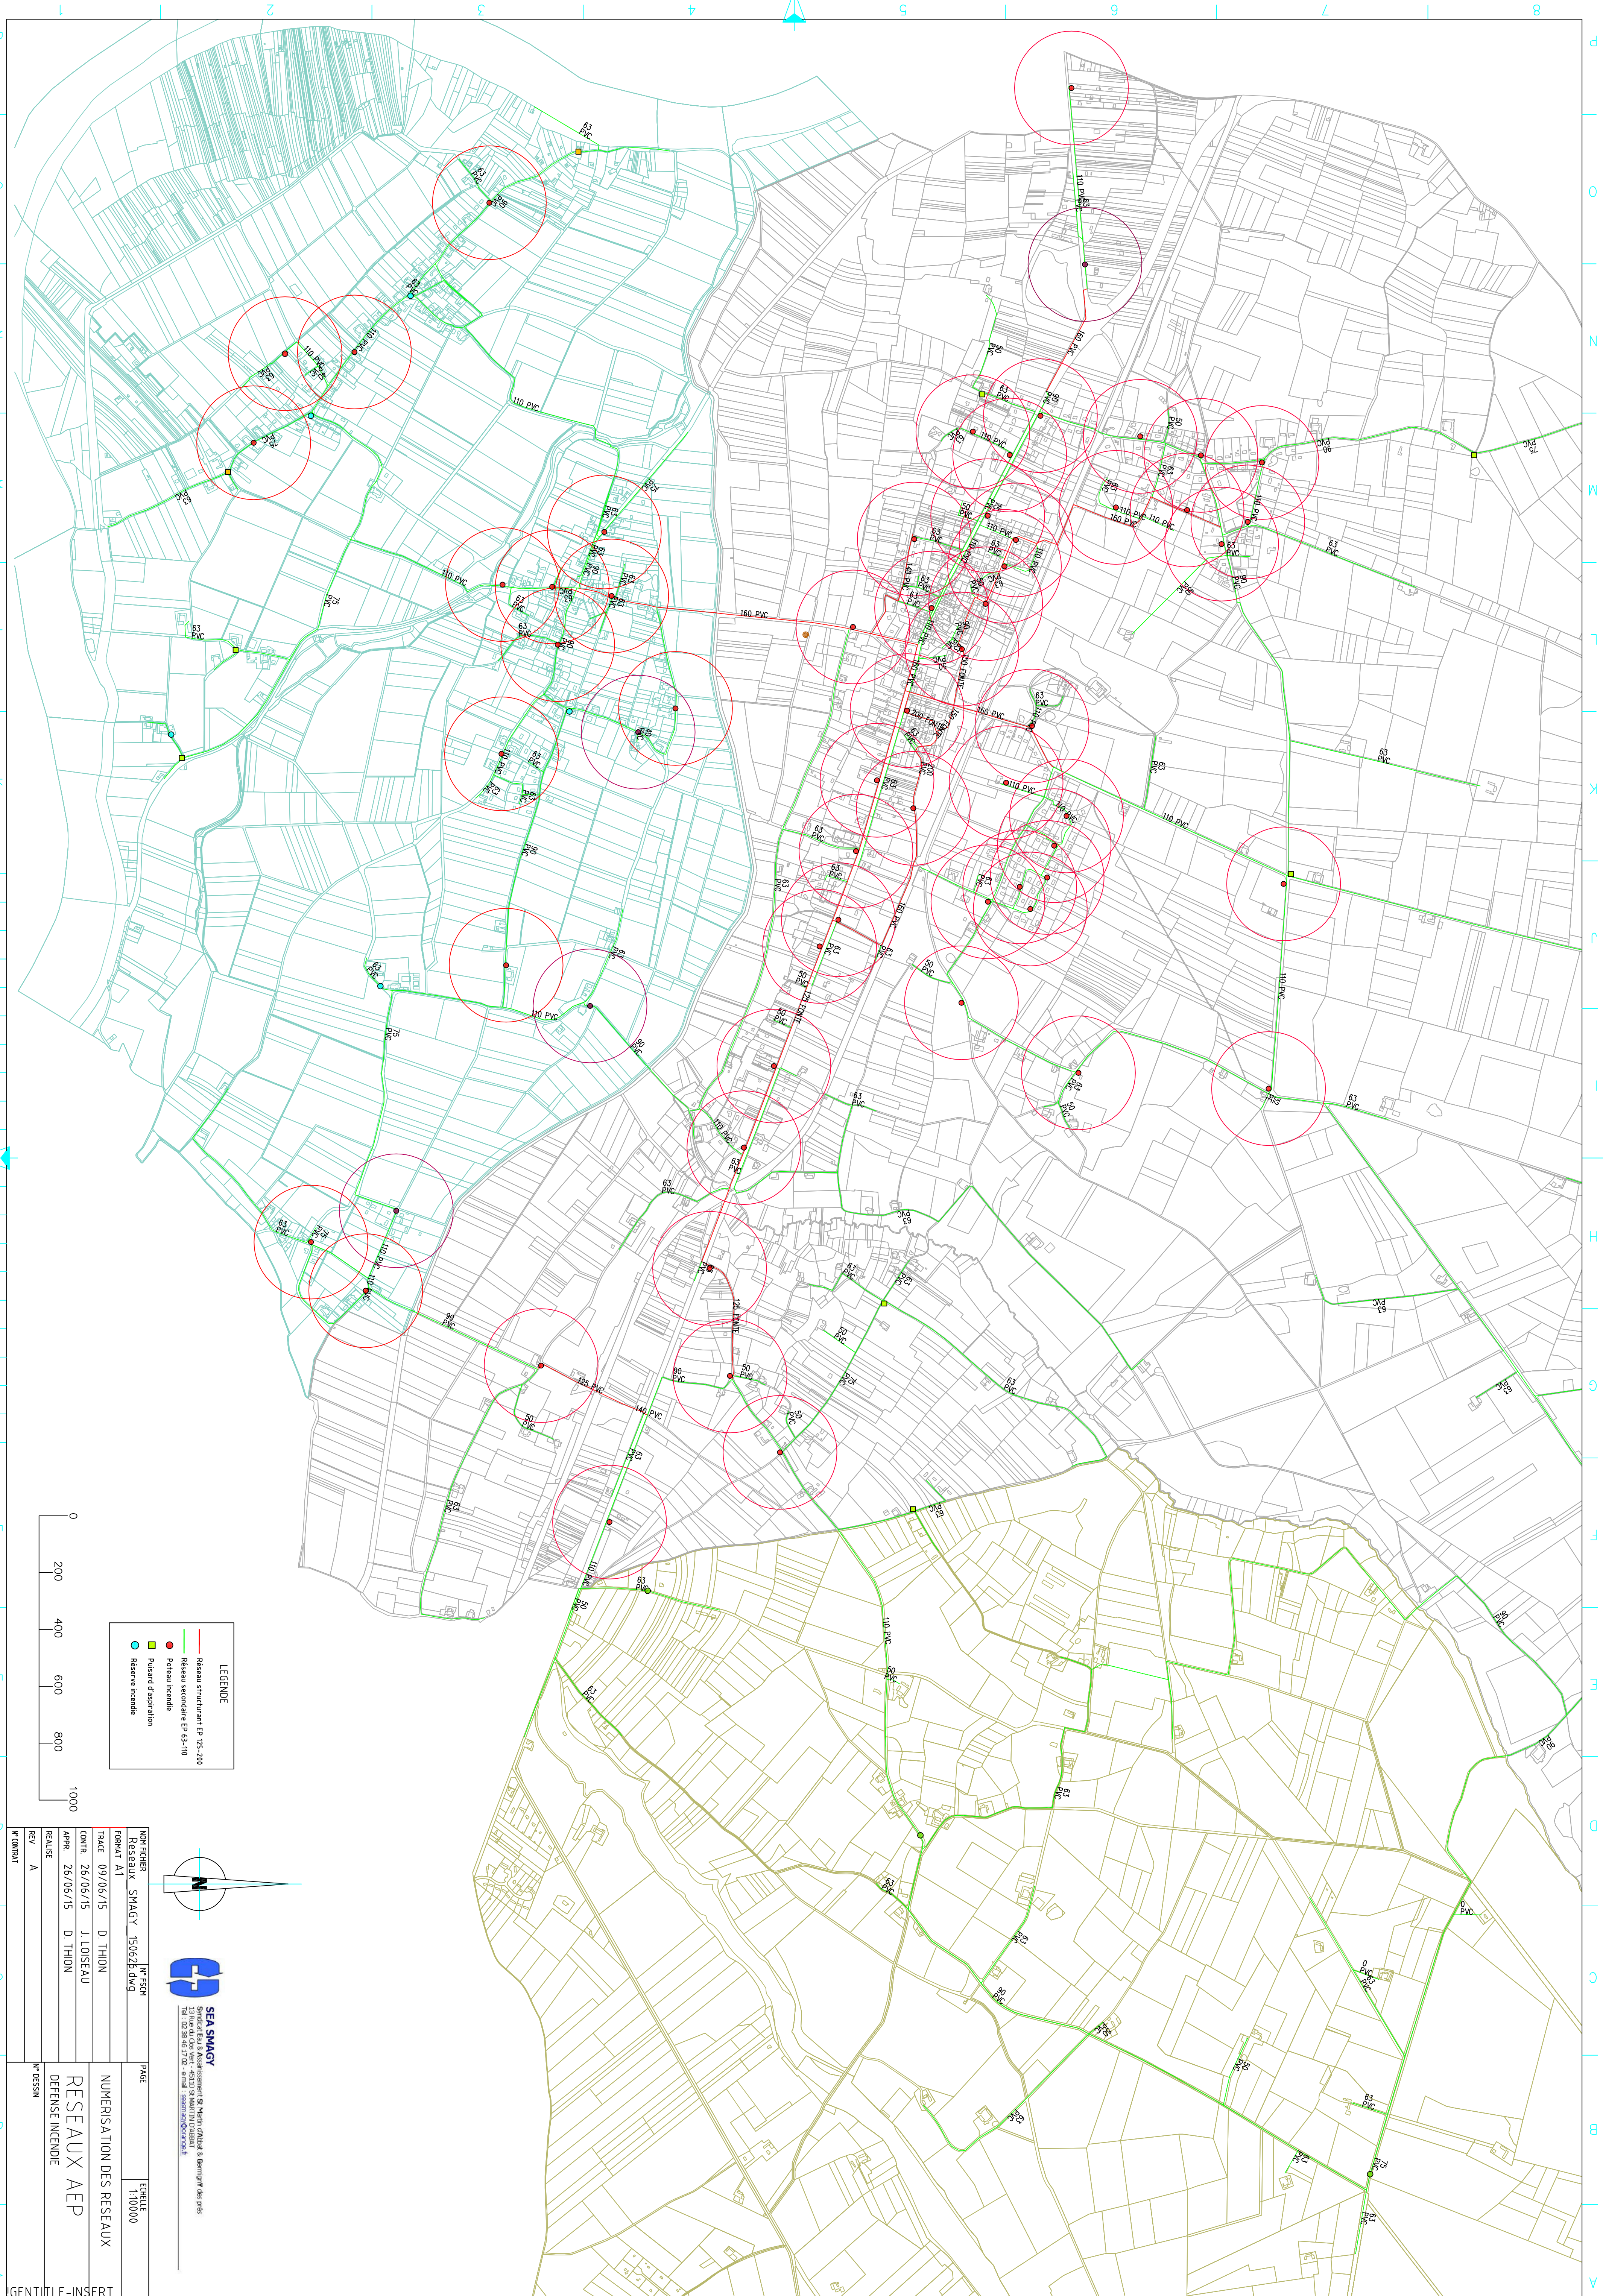

SEA SMAGY
Syrindat Eau & Assainissement St. Martin d'Albost & Germignay des prés
13 Rue du Clos Vert - 45110 ST MARTIN D'ALBOST
Tél : 02 38 46 17 02 - e mail : seasmagy@orange.fr

NOTES		PAGE	
NOI FICHE	N° FICH	FICHE	
Reaux	150626 dwg	1:10000	
FORMAT A1			
TRACE	09/06/15	D. THION	
CONTR	26/06/15	J. LOISEAU	
APPR.	26/06/15	D. THION	
RE-ALISE			
REV	A		
N° DESSIN			
N° COMBAT			

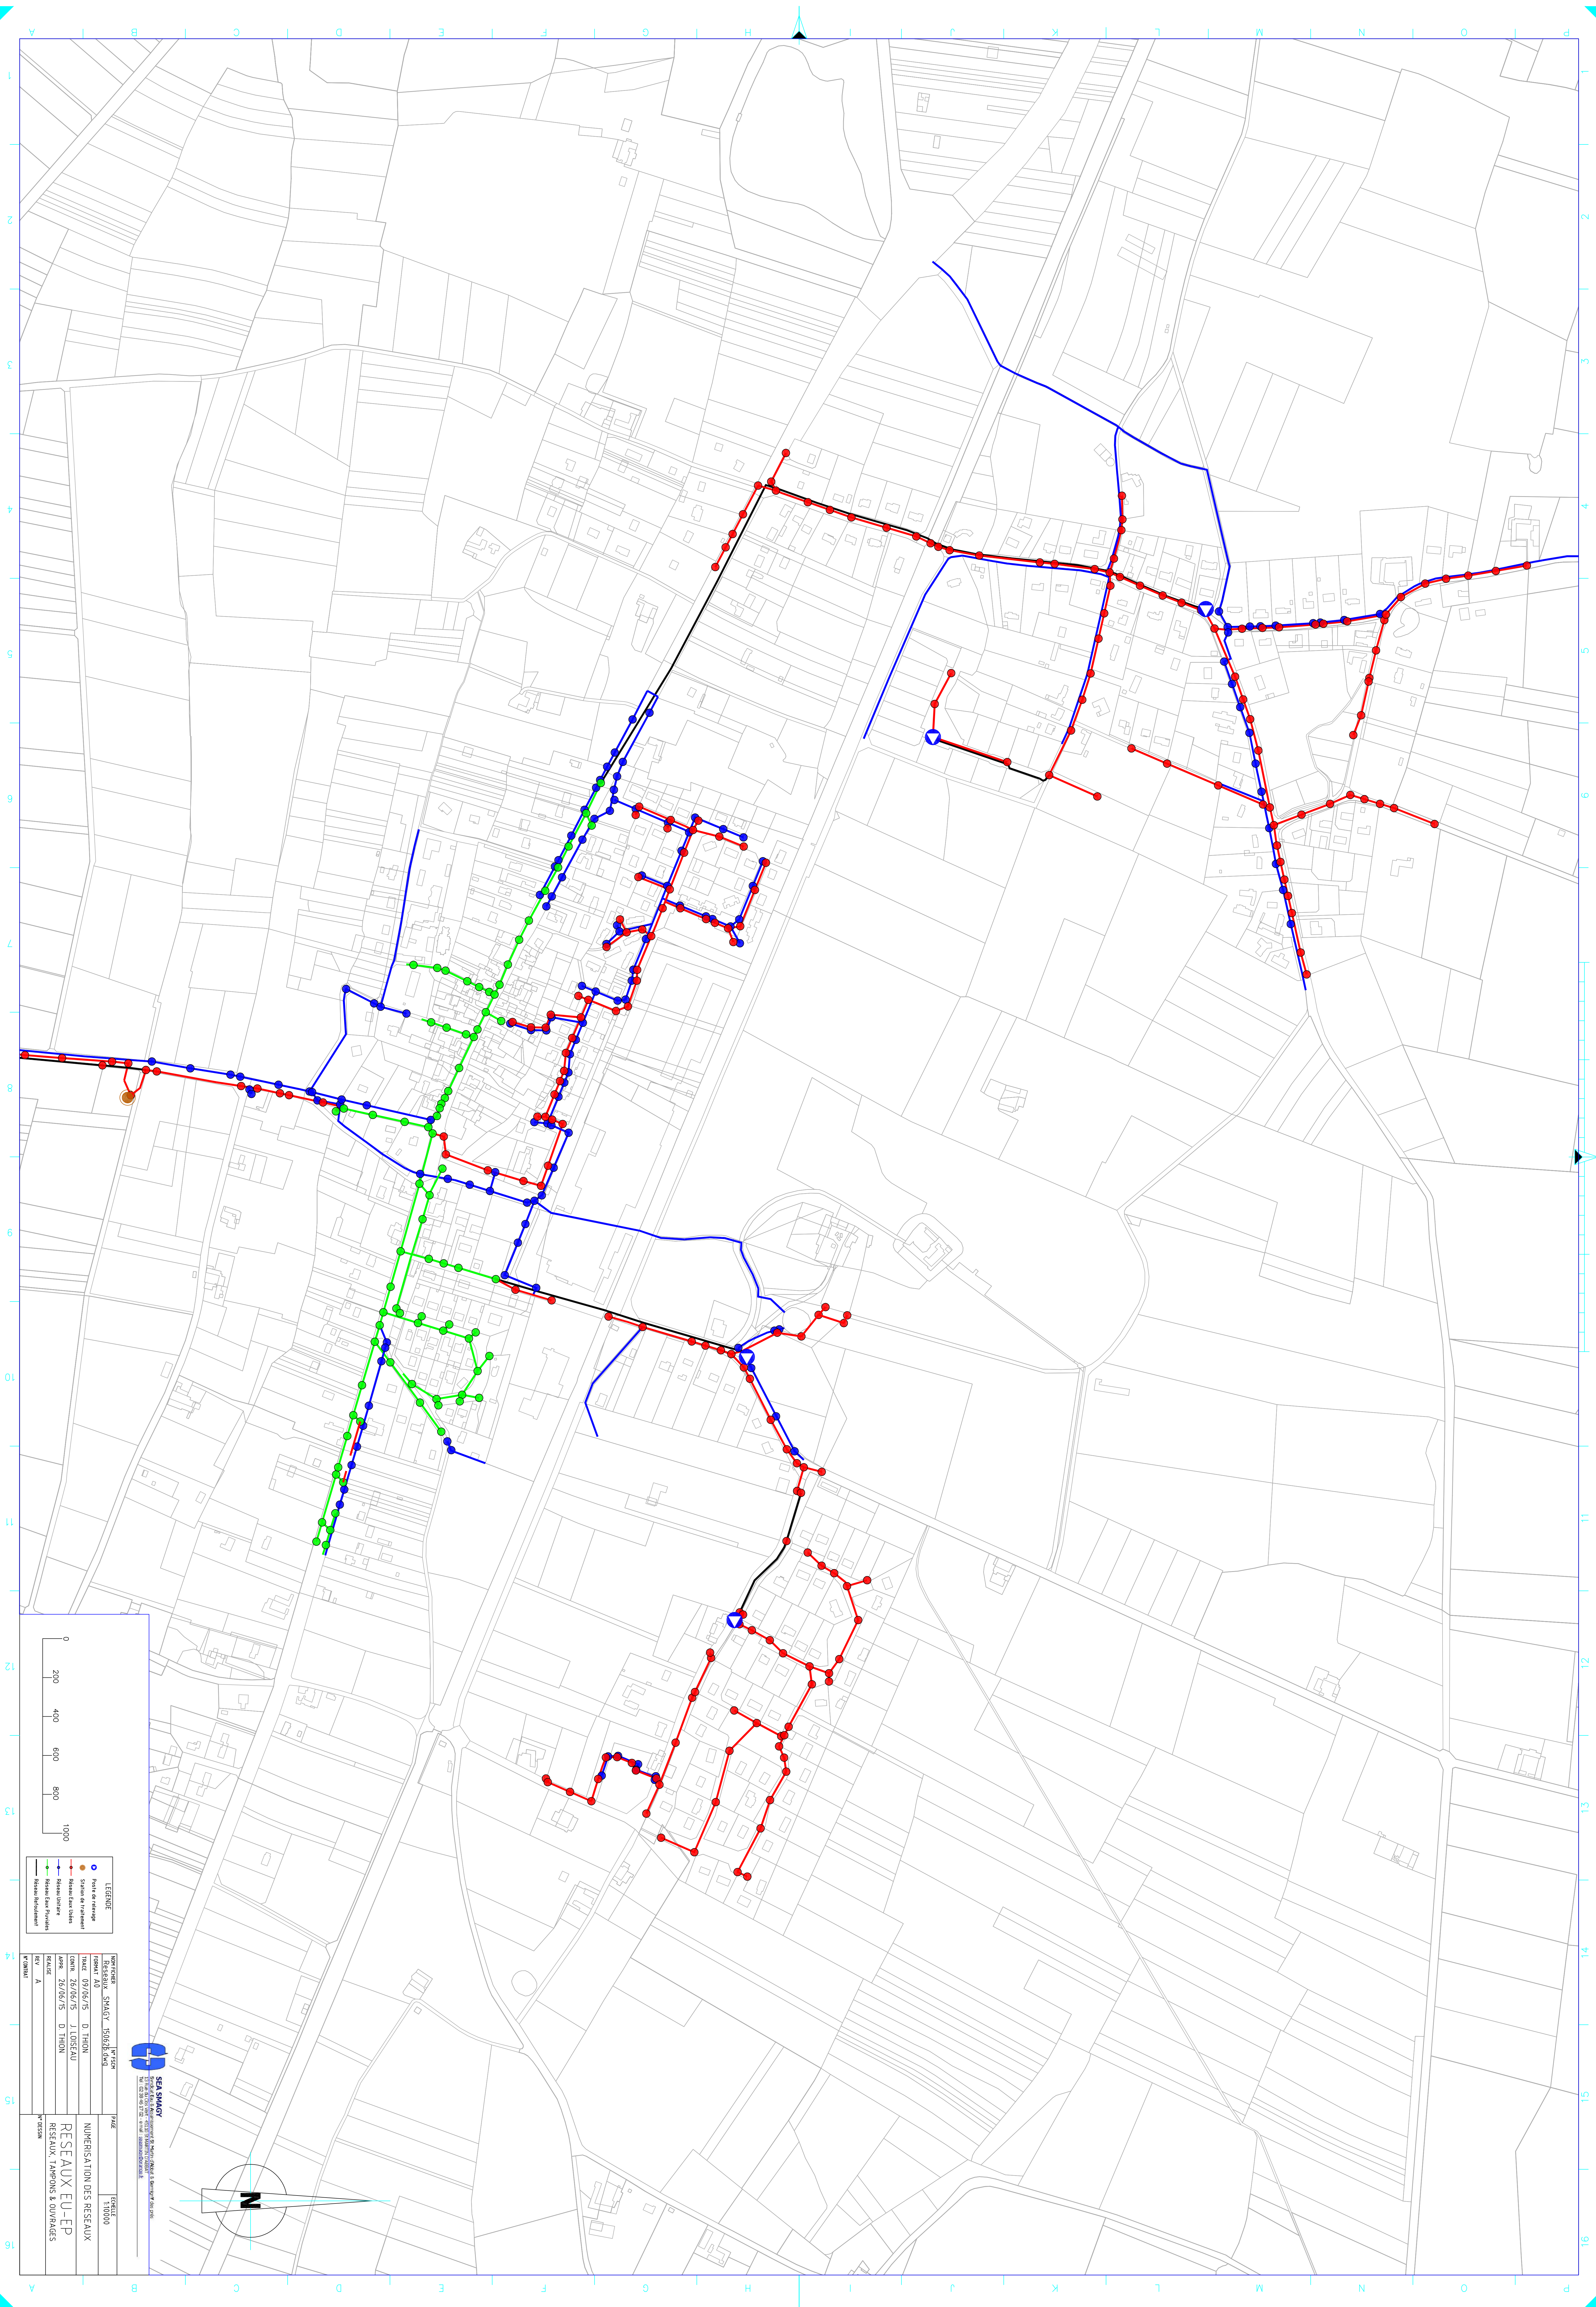

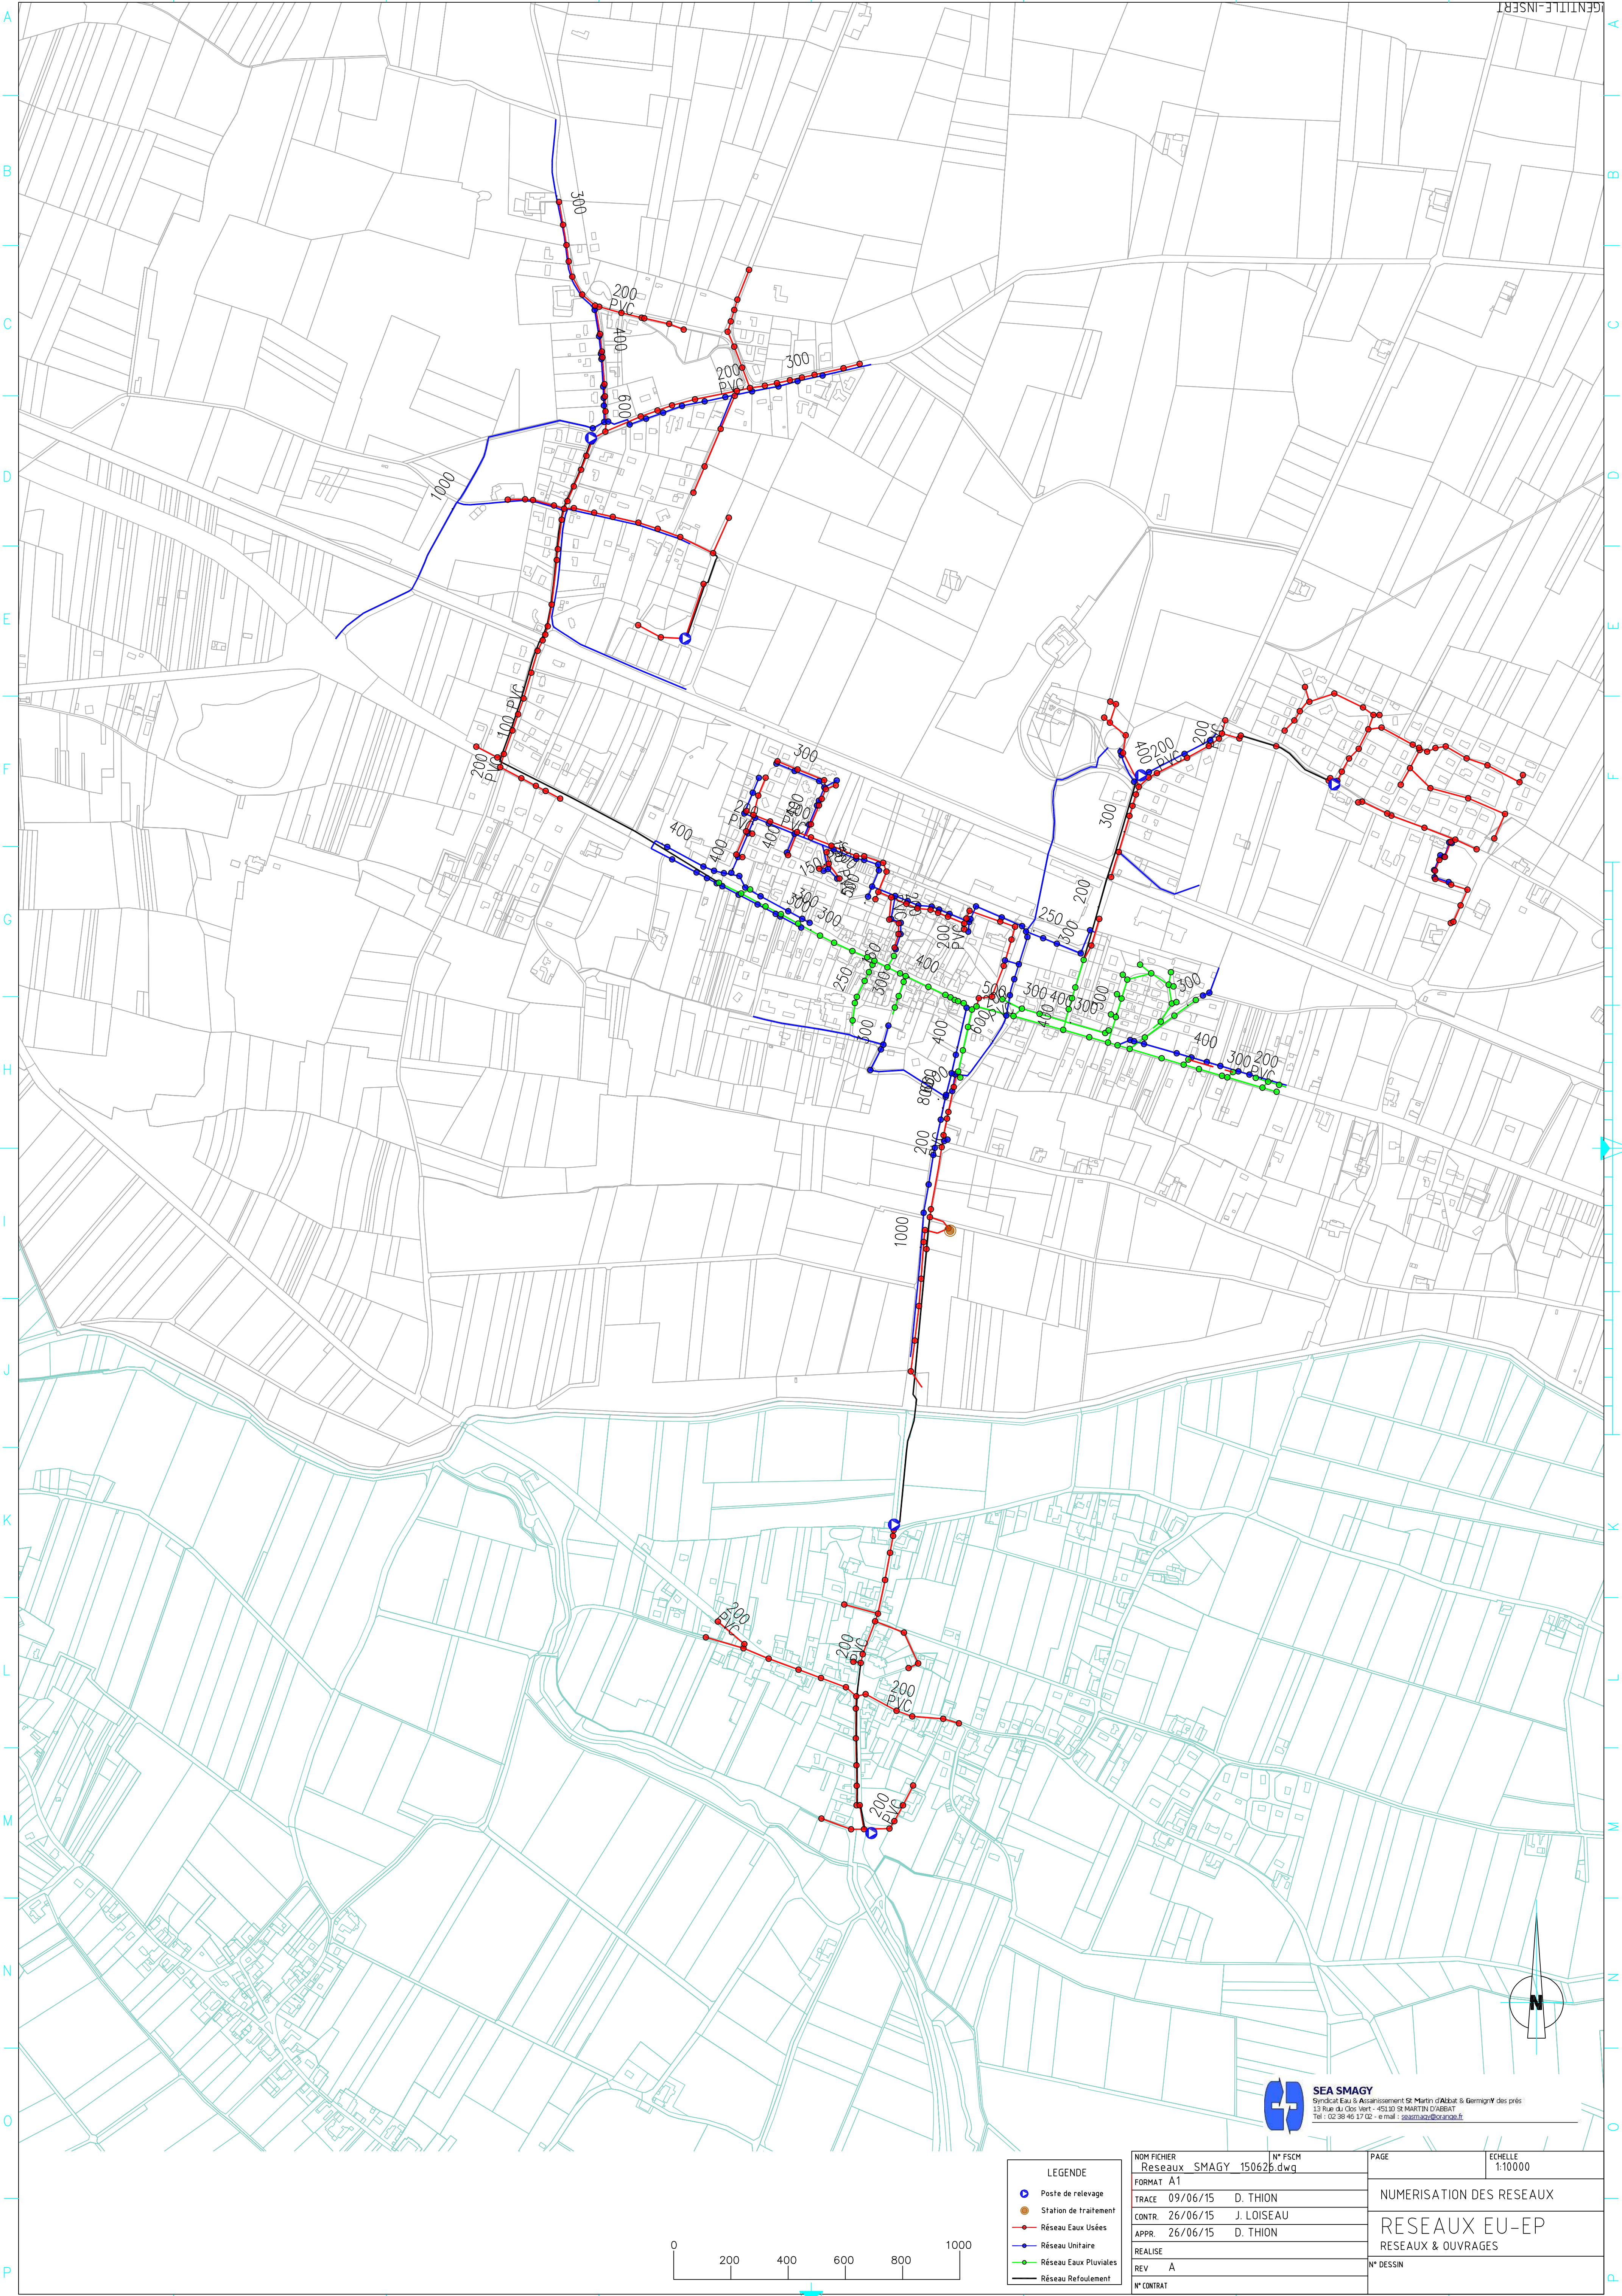

LEGENDE	
	Poste de relevage
	Station de traitement
	Réseau Eaux Usées
	Réseau Unitaire
	Réseau Eaux Pluviales
	Réseau Refoulement

NOM FICHIER	Reseaux_SMAGY_150626.dwg	N° FSCM	
FORMAT	A1		
TRACE	09/06/15	D. THION	
CONTR	26/06/15	J. LOISEAU	
APPR	26/06/15	D. THION	
REALISE			
REV	A		
N° CONTRAT			

PAGE		ECHELLE	1:10000
NUMERISATION DES RESEAUX			
RESEAUX EU-EP			
RESEAUX & OUVRAGES			
N° DESSIN			



SEA SMAGY
Syndicat Eau & Assainissement St Martin d'Abbat & Germignol des prés
13 Rue du Clos Vert - 45130 ST MARTIN D'ABBAT
Tél : 02 38 46 17 02 - e-mail : assaini@smagy.fr